


Schnitt AA' Maßstab 1:200

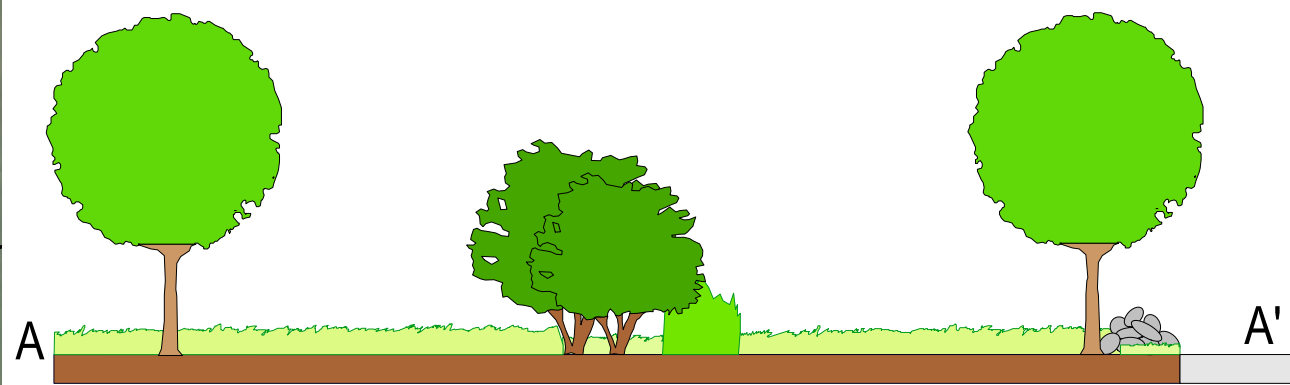

Entwicklung einer arten- und blütenreichen, extensiv genutzten Wiese mittels extensiver Pferdebeweidung oder extensiver Bewirtschaftung mit Mahd und Ansaat bzw. Mähgutübertragung auf Teil der Fläche

Pflanzung von Strauchgruppen/Feldgehölze (autochthon)

Pflanzung von ca. 5 Traubenkirschen

Pflanzung von zwei Stiel-Eichen (autochthones Saatgut)

Pflanzung einer Stiel-Eiche (autochthones Saatgut)

Anlage eines arten- und blütenreichen Hochstaudensaumes

Einbringen von Strukturen, wie Lesesteinhaufen und Totholz (insbesondere Wurzelstöcke)

Anlegen eines Lesesteinriegels als Abgrenzung zum Fahrweg

bestehende Ökokontofläche mit Nr. 186259

Kompensationsfläche 9 zu geordnet zu Bebauungsplan "B14 - Gewerbegebiet Schöneggweg"

 Grenze des räumlichen Geltungsbereiches gebietsexterne naturschutzfachliche Kompensationsfläche: **4.045 m²**

PROJEKTNR: 19-013
 Bebauungsplan "K4 - Klosterbeuren West"


DAURER + HASSE
 Büro für Landschafts-Orts- und Freiraumplanung


 Partnerschaftsgesellschaft
 Wilhelm Daurer + Meinolf Hasse
 Landschaftsarchitekten bda
 + Stadtplaner
 Buchloer Straße 1
 86879 Wiedergeltingen
 Fon 08241 - 800 64 0
 info@daurerhasse.de
 www.daurerhasse.de

Landkreis Unterallgäu
 Markt Babenhausen
 Marktplatz 1
 87727 Babenhausen

PLANINHALT
 Anlage 2:
 Gebietsexterne Kompensationsfläche auf
 Fl- Nr. 3695, Gemarkung Babenhausen

Fassung vom 11.11.2020

MAßSTAB
 1:1.000
 Bearbeiter: am