


Anlage

Markt Babenhausen
Städtebauliches
Sanierungsgebiet

"Stadtmitte"

Lageplan
zur Sanierungssatzung
vom 26.06.2014

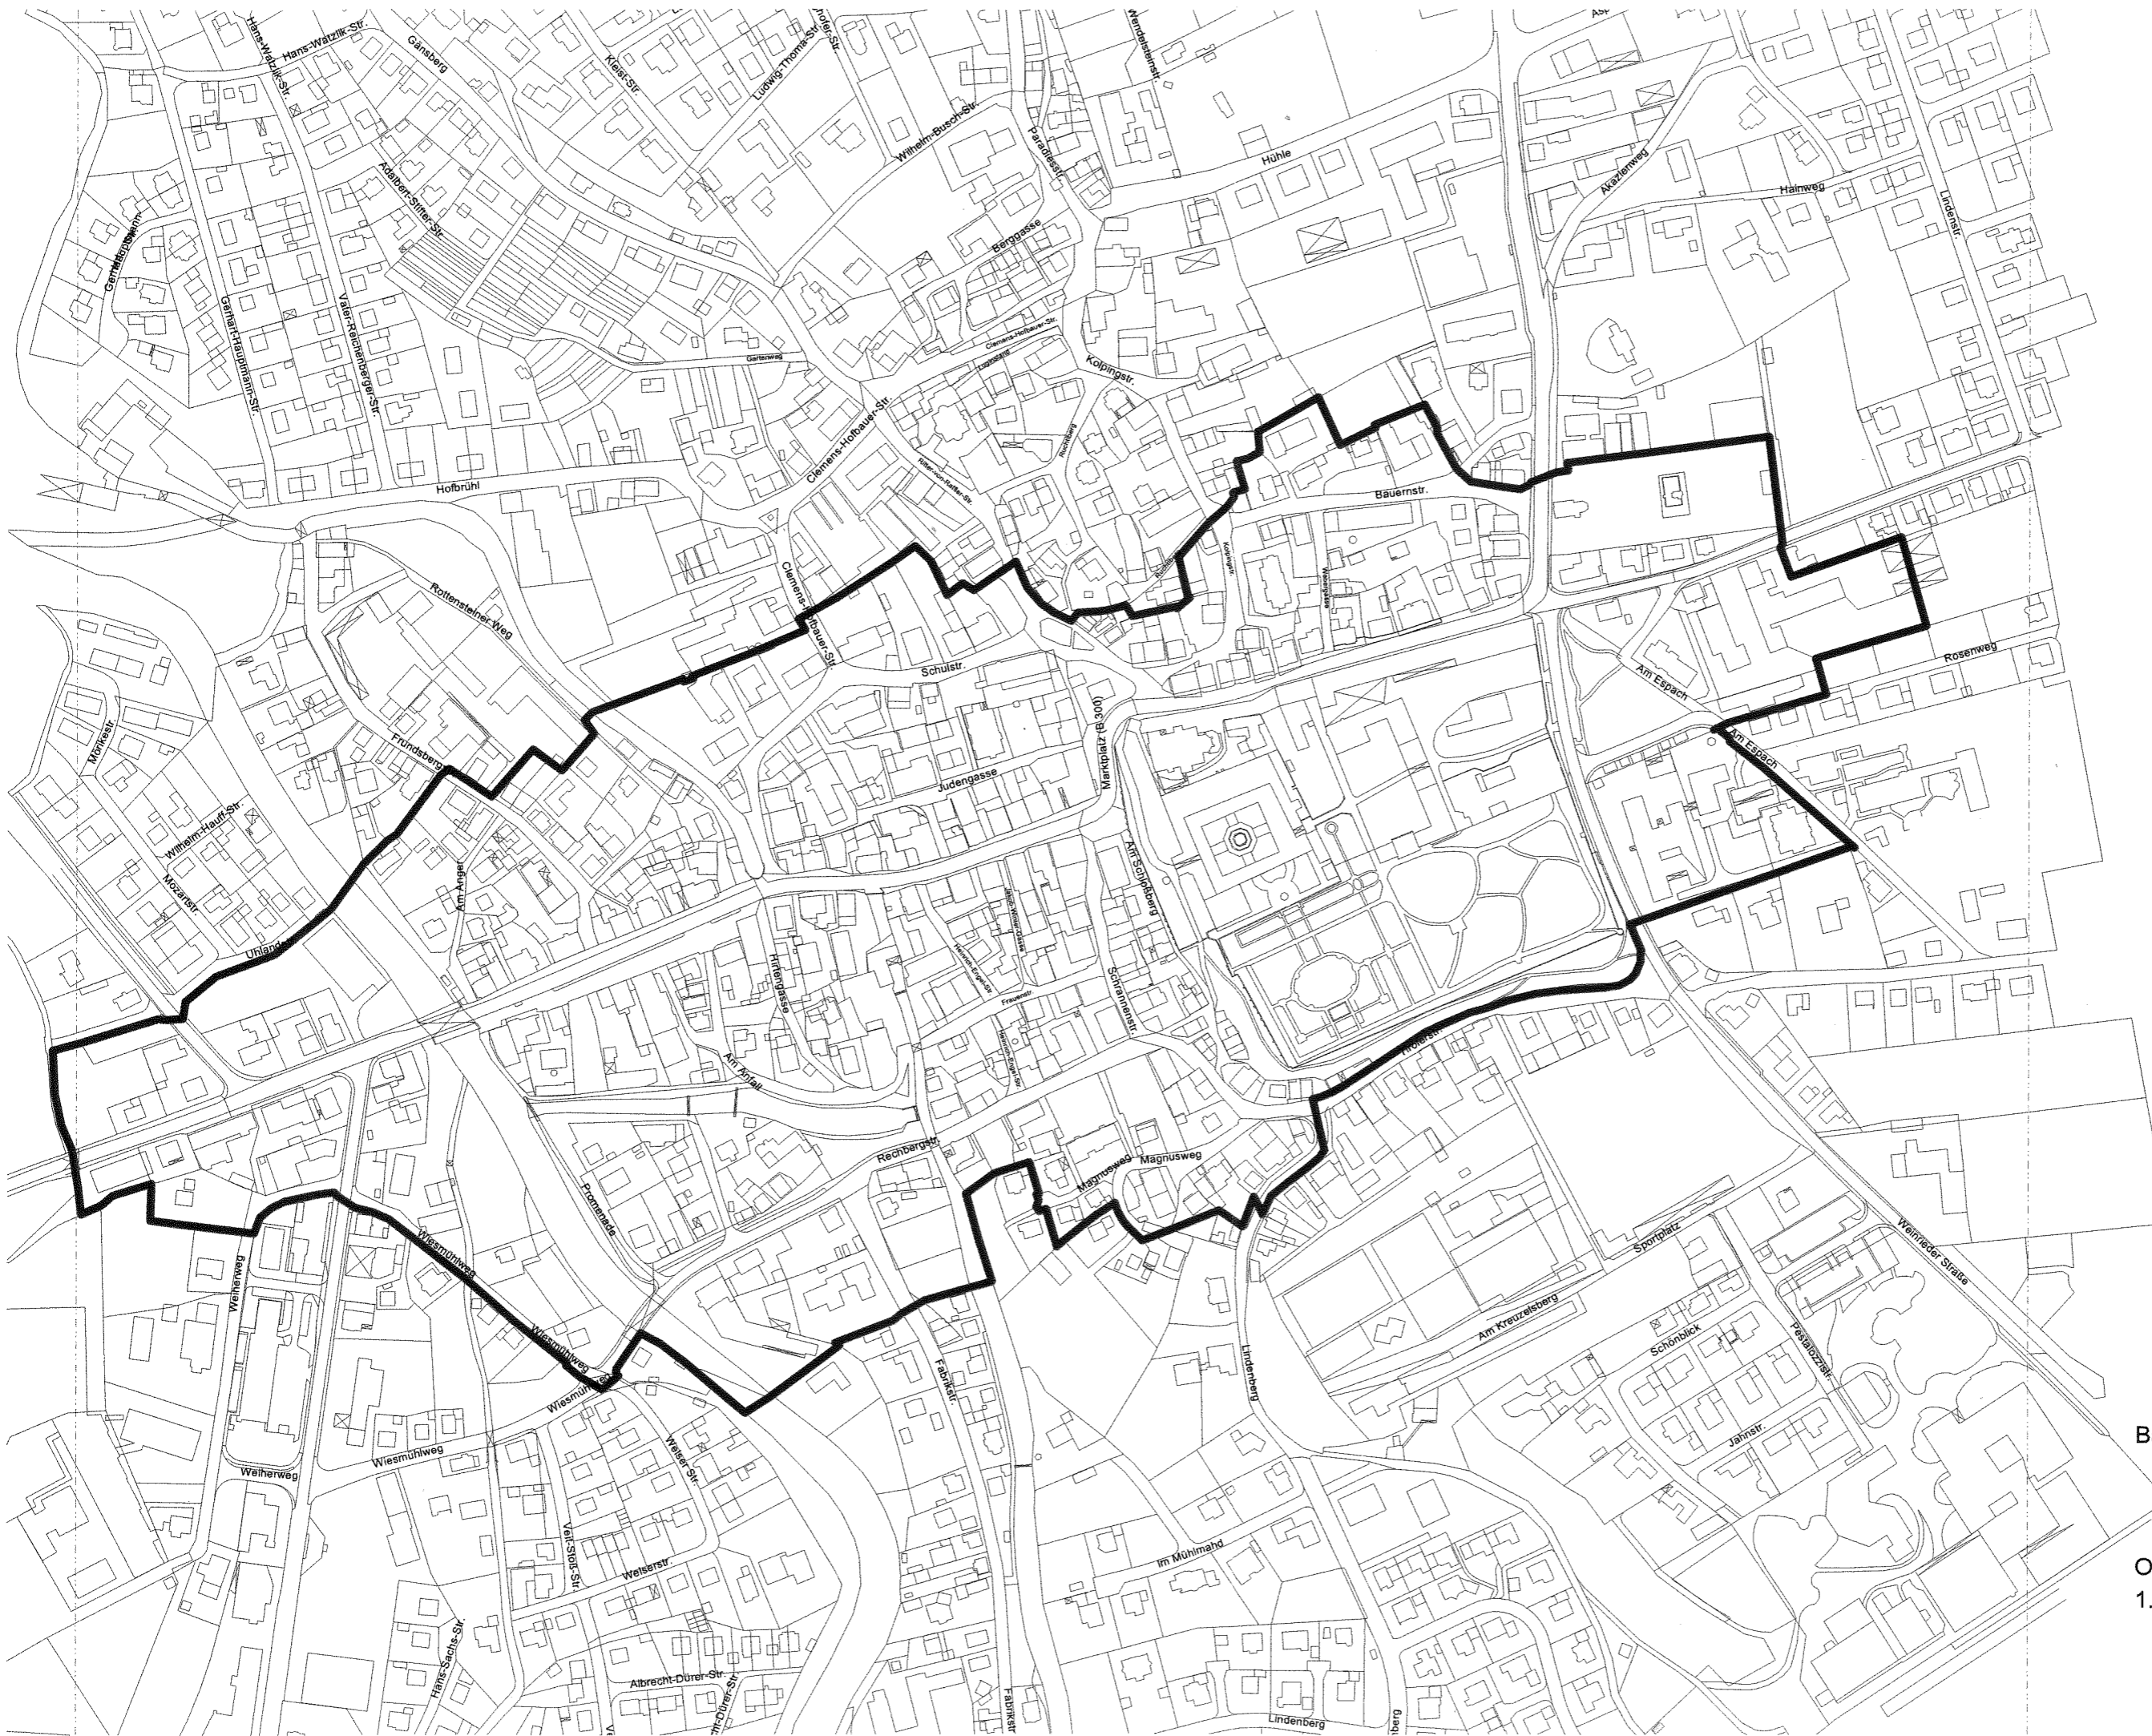

Babenhausen, 26.06.2014

OG
Otto Göppel
1. Bürgermeister

